




EDIFICI DE 8 HABITATGES A HOSTALRIC  
HABITATGE 2

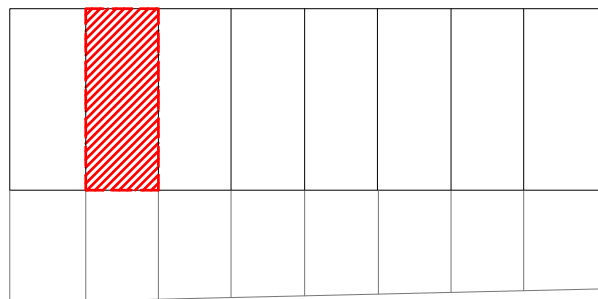

HABITATGE 2			
	Nº	PECES	Sup. útil
SUPERFÍCIES ÚTILS	1	CUINA-MENJADOR	CM 25.12
	2	BANY 1	CH1 2.74
	3	SALA D'ESTAR	SE 37.76
	4	HABITACIÓ 1	H1 8.33
	5	HABITACIÓ 2	H2 8.33
	6	SUITE	S 15.49
	7	DISTRIBUIDOR	D 9.42
	8	BANY 2	CH2 4.62
	9	BANY 3	CH3 3.75
	10	ALTELL	AP 21.37
TOTAL ÚTIL			136.93
TOTAL CONSTRUÏDA			183.56

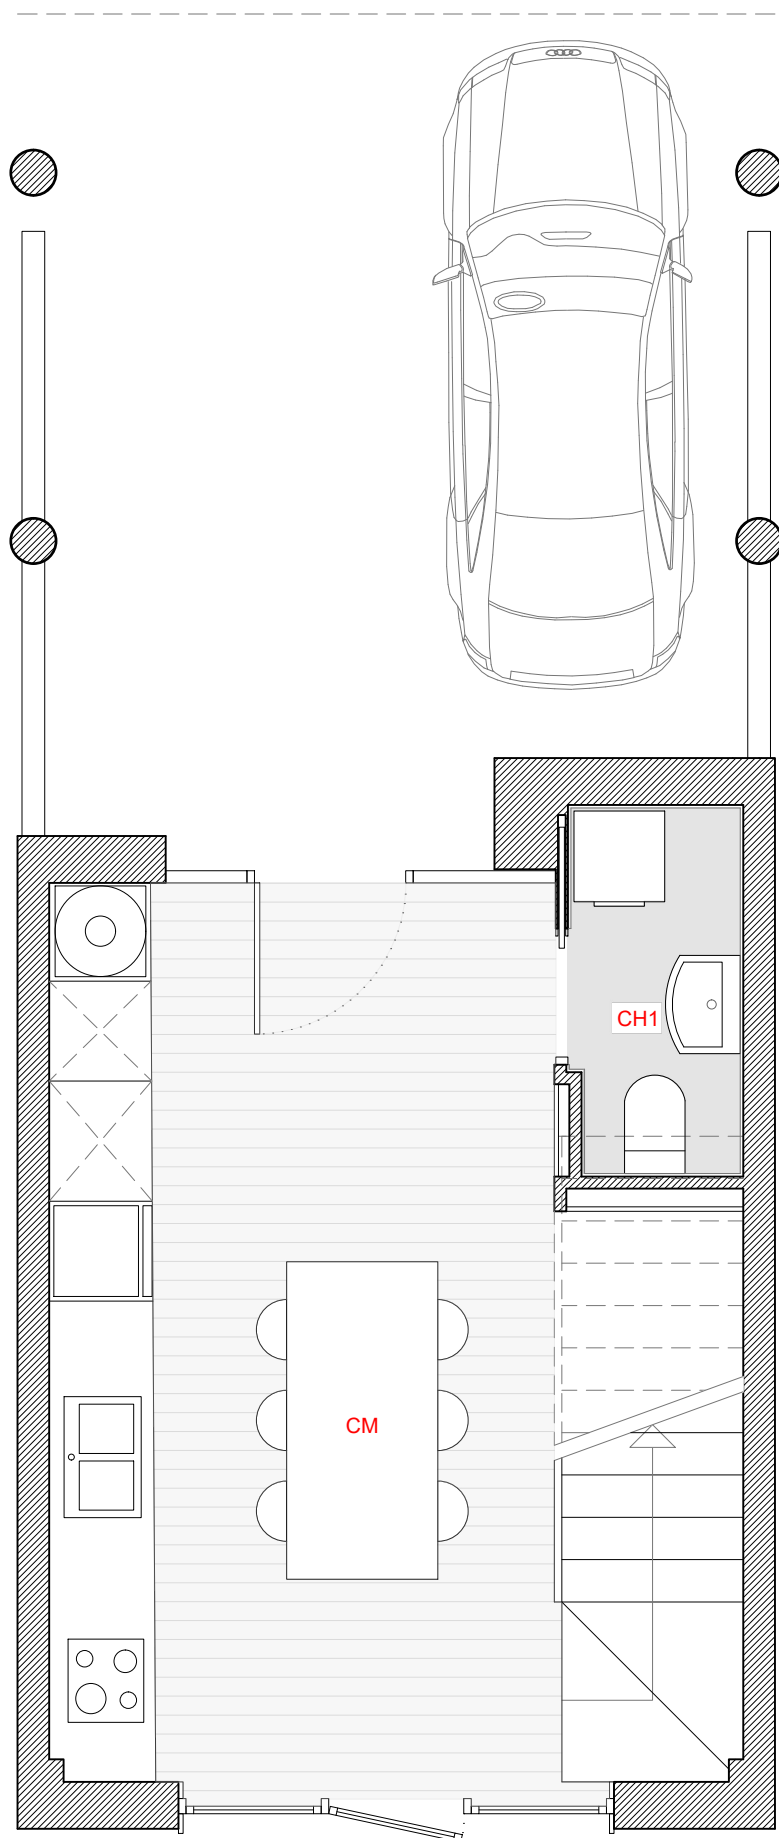


PLANTA BAIXA

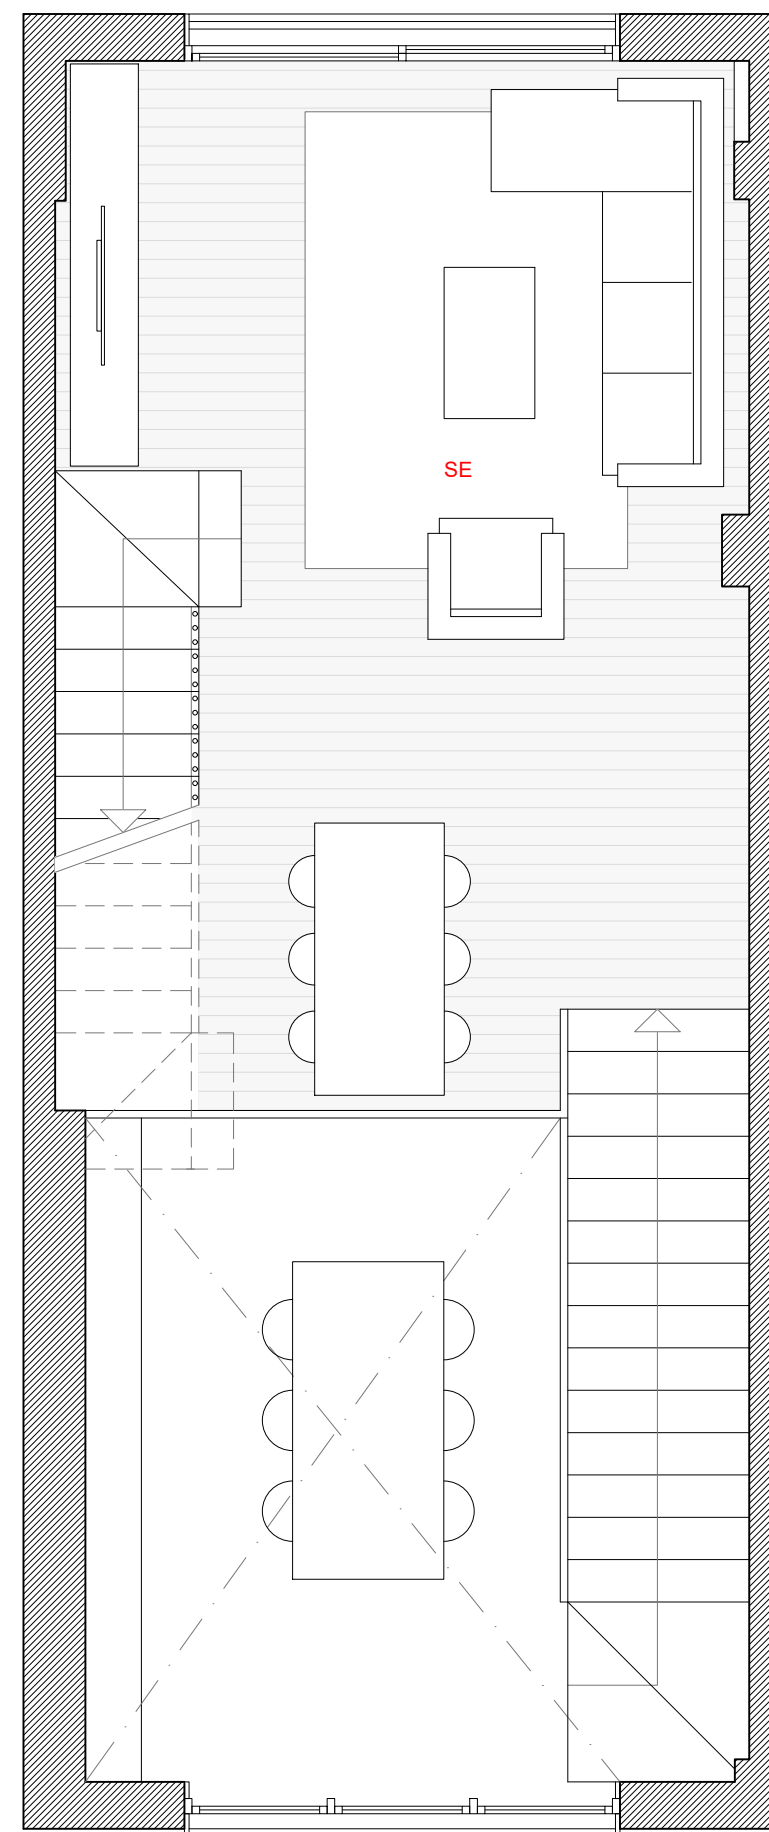


PLANTA PRIMERA


EDIFICI DE 8 HABITATGES A HOSTALRIC  
HABITATGE 2

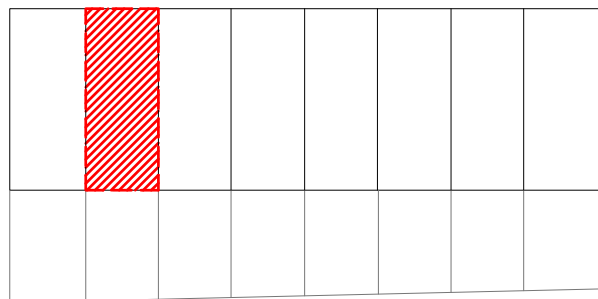

HABITATGE 2			
Nº	PECES		Sup. útil
1	CUINA-MENJADOR	CM	25.12
2	BANY 1	CH1	2.74
3	SALA D'ESTAR	SE	37.76
4	HABITACIÓ 1	H1	8.33
5	HABITACIÓ 2	H2	8.33
6	SUITE	S	15.49
7	DISTRIBUIDOR	D	9.42
8	BANY 2	CH2	4.62
9	BANY 3	CH3	3.75
10	ALTELL	AP	21.37
TOTAL ÚTIL			136.93
TOTAL CONSTRUÏDA			183.56

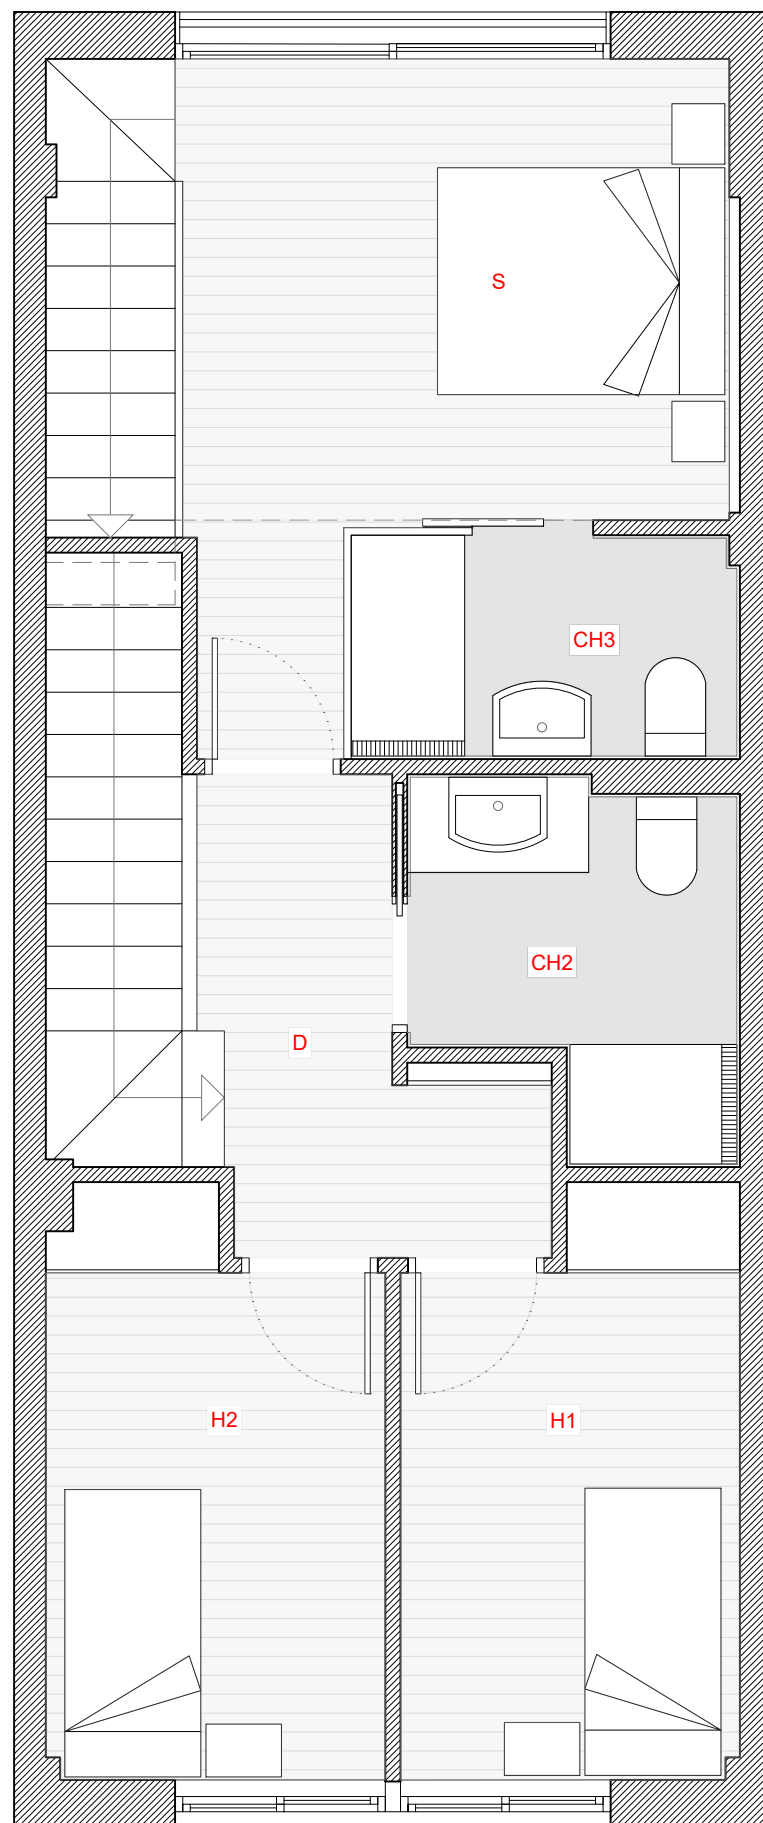

PLANTA SEGONA

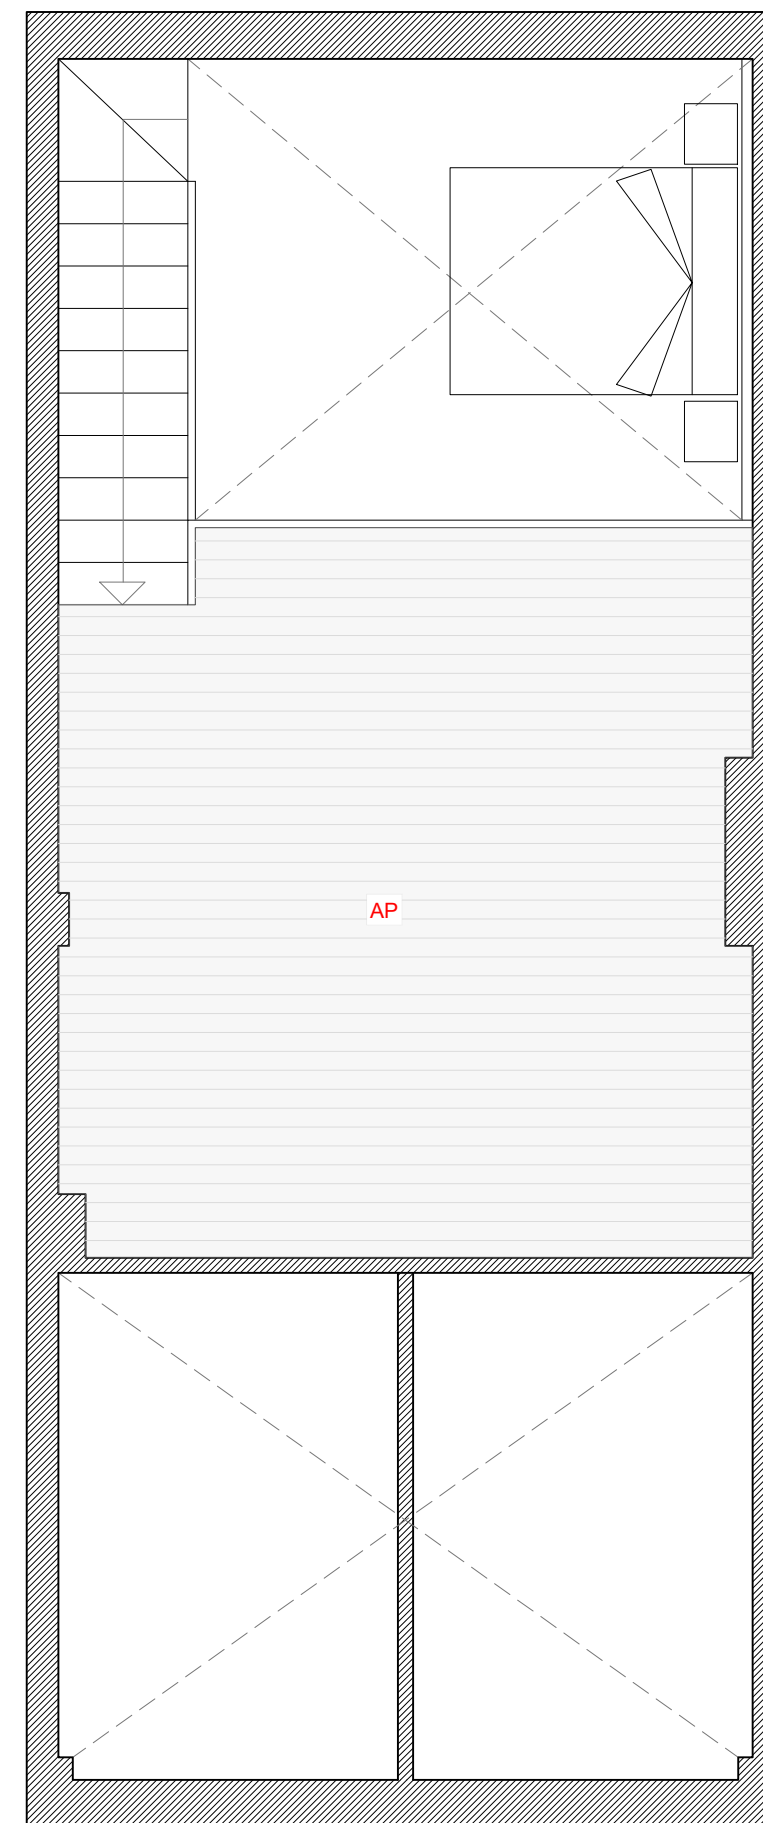

PLANTA ALTELL