




EDIFICI DE 8 HABITATGES A HOSTALRIC
HABITATGE 4

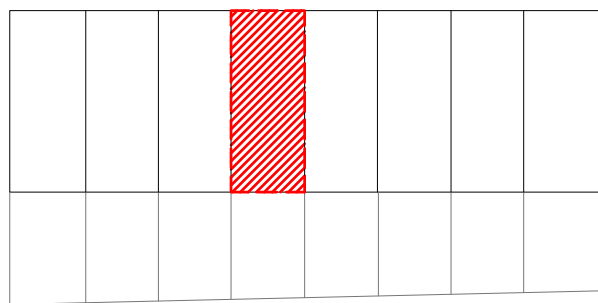

HABITATGE 4			
	Nº	PECES	Sup. útil
SUPERFÍCIES ÚTILS	1	CUINA-MENJADOR	CM 25.12
	2	BANY 1	CH1 2.74
	3	SALA D'ESTAR	SE 37.76
	4	HABITACIÓ 1	H1 8.33
	5	HABITACIÓ 2	H2 8.33
	6	SUITE	S 15.49
	7	DISTRIBUIDOR	D 9.42
	8	BANY 2	CH2 4.62
	9	BANY 3	CH3 3.75
	10	ALTELL	AP 21.37
TOTAL ÚTIL			136.93
TOTAL CONSTRUÏDA			183.56

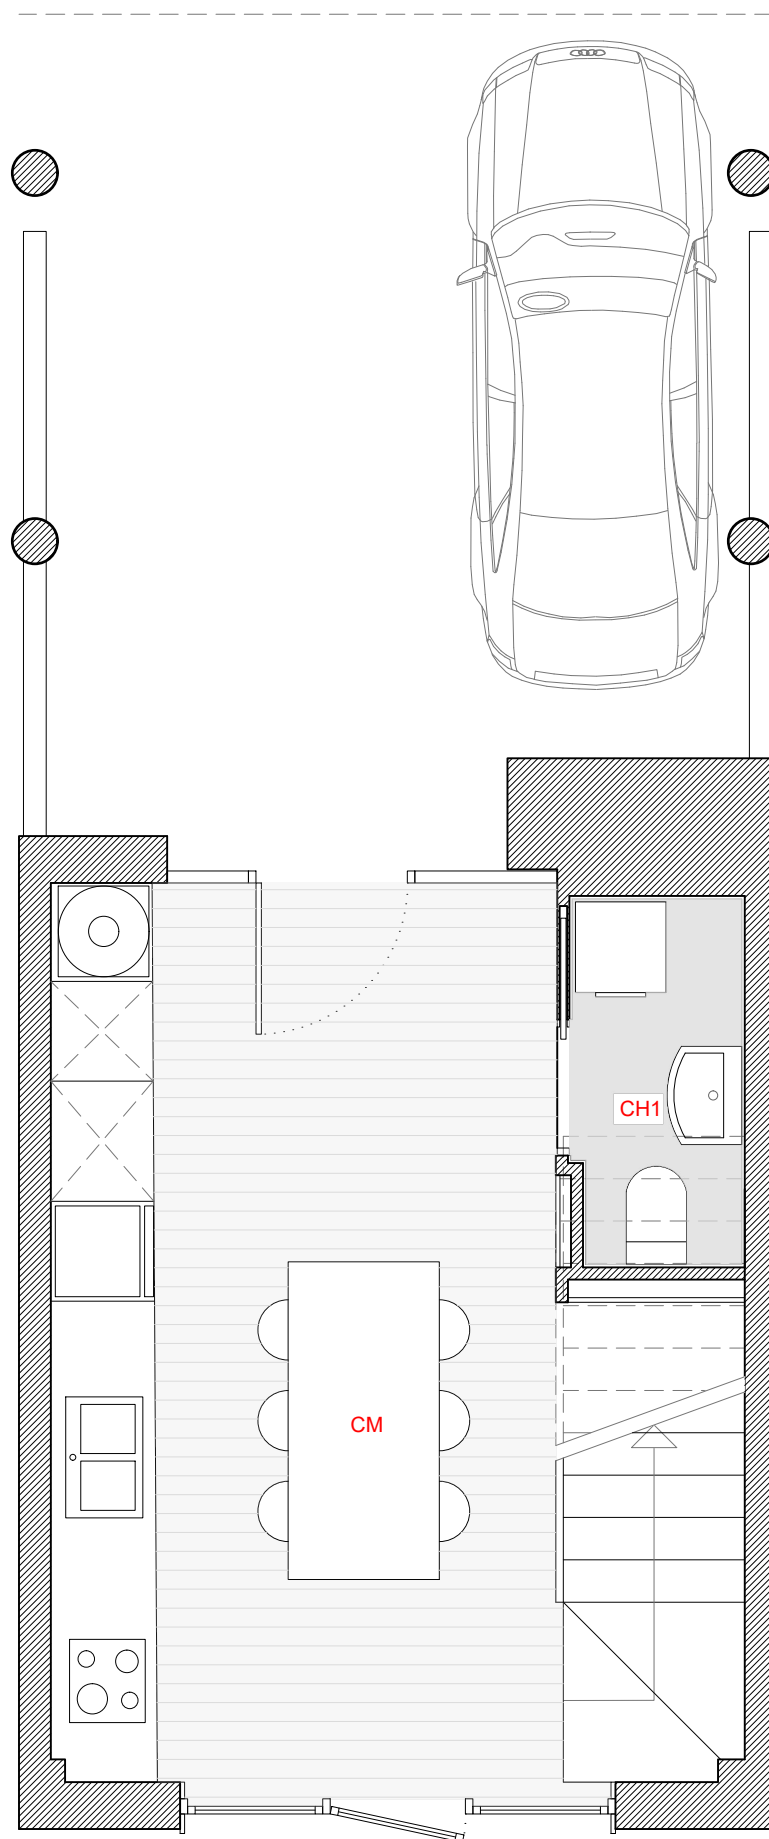


PLANTA BAIXA

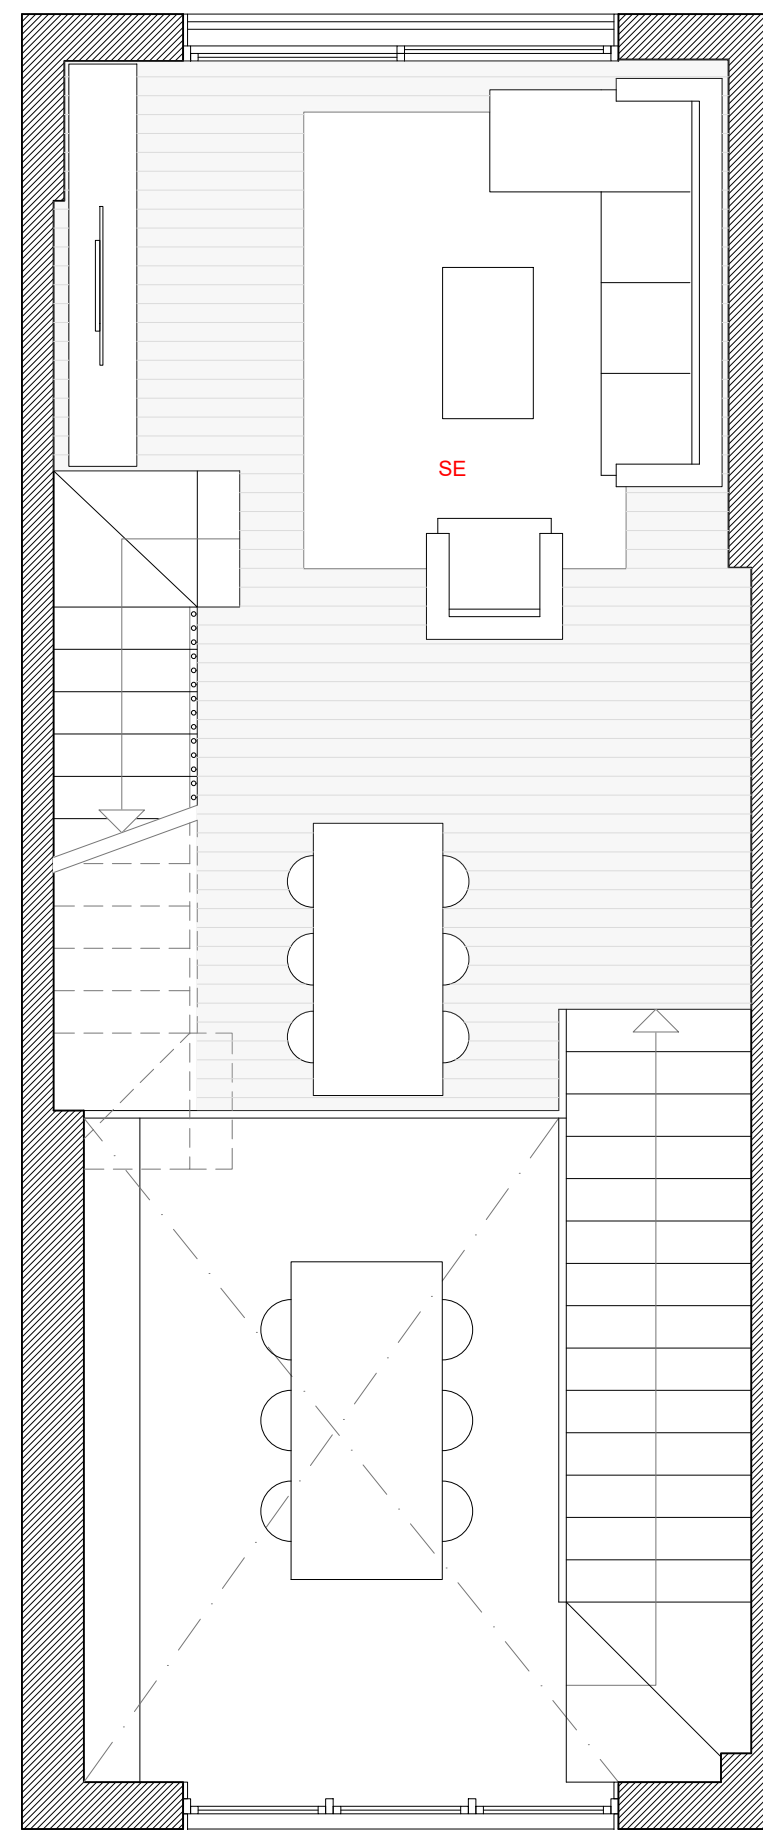


PLANTA PRIMERA


EDIFICI DE 8 HABITATGES A HOSTALRIC
HABITATGE 4

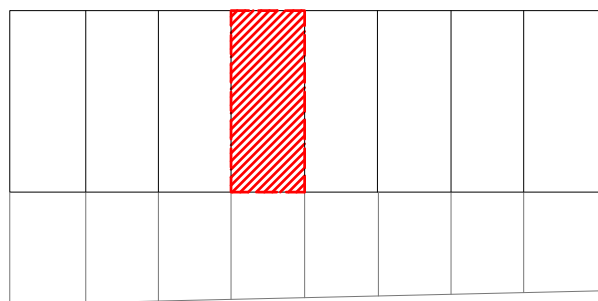

HABITATGE 4			
	Nº	PECES	Sup. útil
SUPERFÍCIES ÚTILS	1	CUINA-MENJADOR	CM 25.12
	2	BANY 1	CH1 2.74
	3	SALA D'ESTAR	SE 37.76
	4	HABITACIÓ 1	H1 8.33
	5	HABITACIÓ 2	H2 8.33
	6	SUITE	S 15.49
	7	DISTRIBUIDOR	D 9.42
	8	BANY 2	CH2 4.62
	9	BANY 3	CH3 3.75
	10	ALTELL	AP 21.37
TOTAL ÚTIL			136.93
TOTAL CONSTRUÏDA			183.56

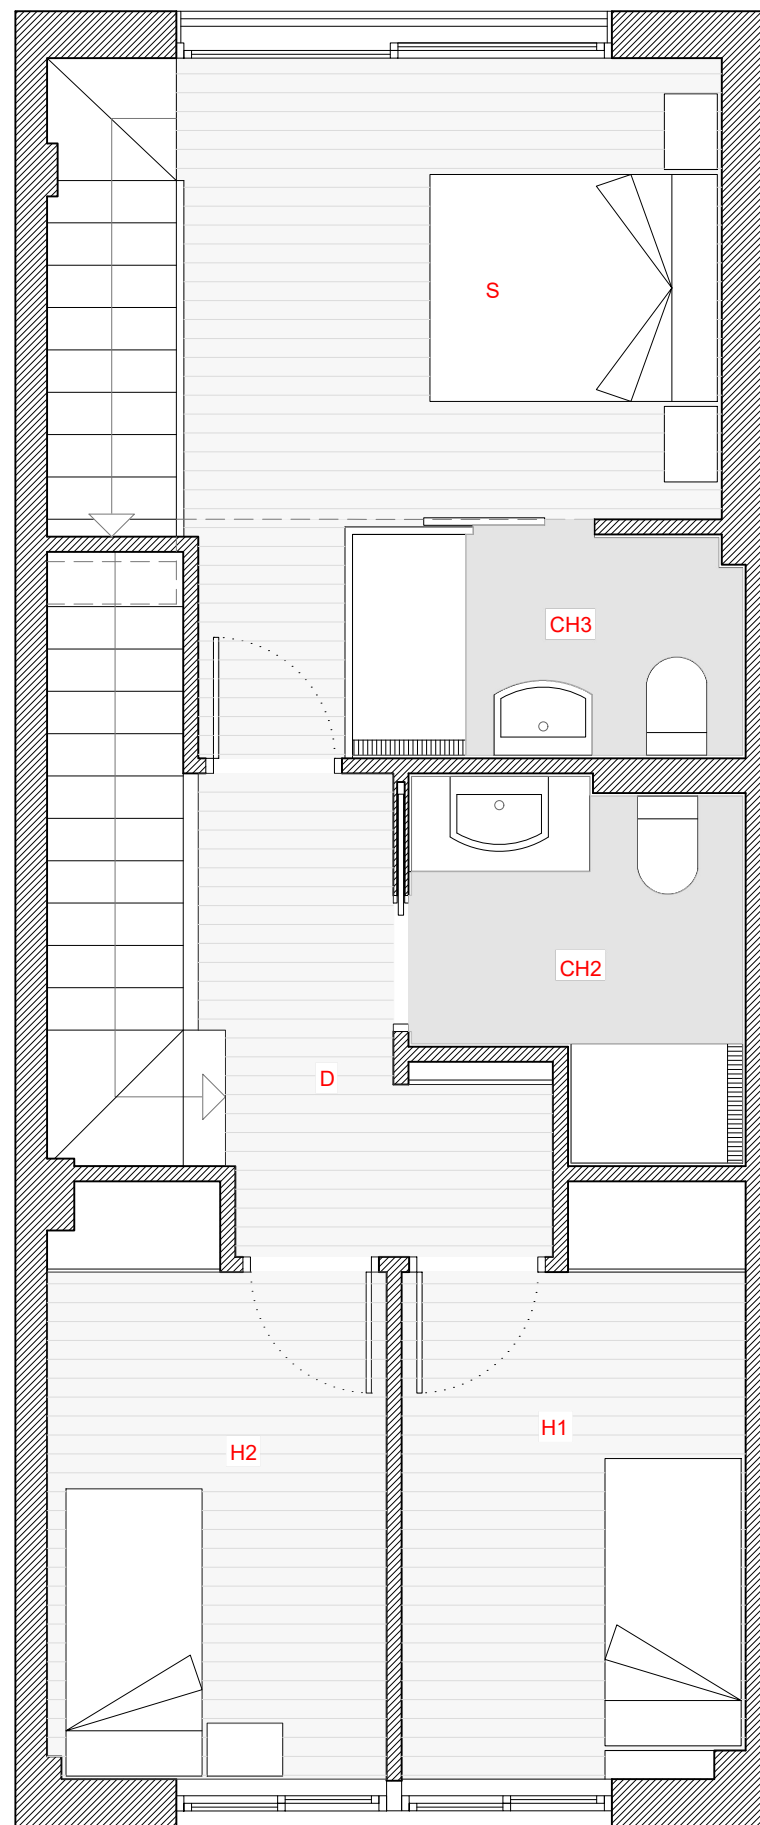

PLANTA SEGONA

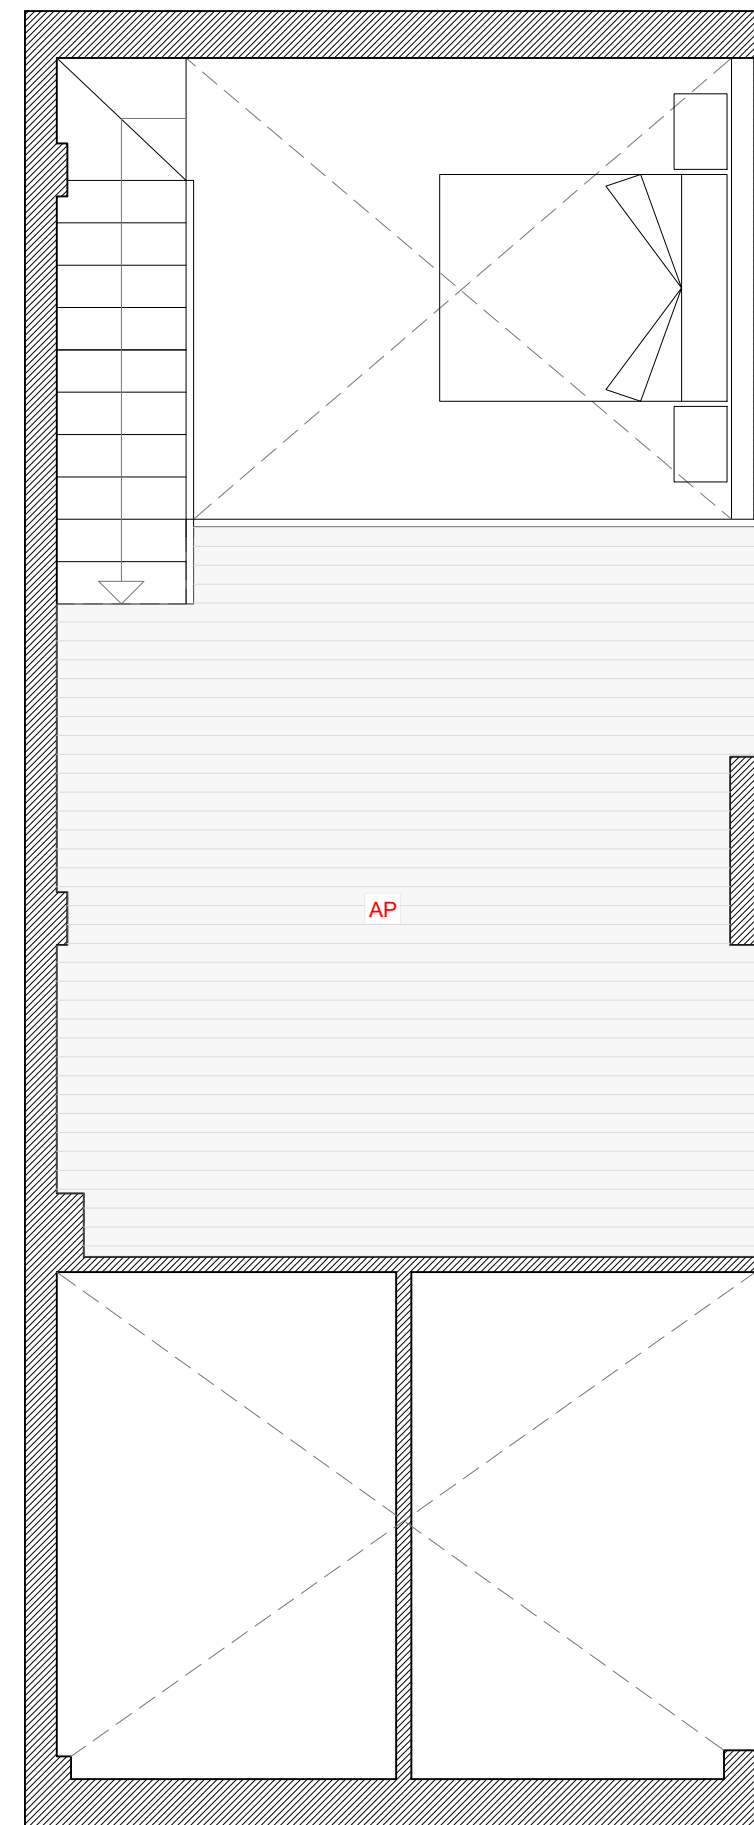

PLANTA ALTELL