




EDIFICI DE 8 HABITATGES A HOSTALRIC
HABITATGE 8

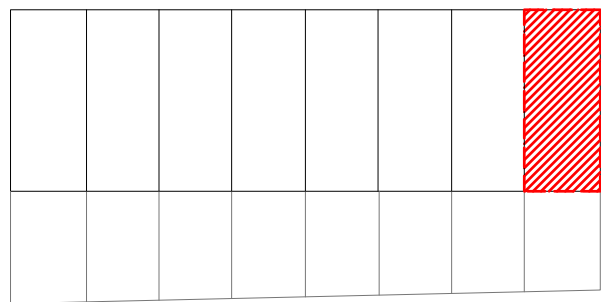

HABITATGE 8			
	Nº	PECES	Sup. útil
SUPERFÍCIES ÚTILS	1	CUINA-MENJADOR	CM 25.12
	2	BANY 1	CH1 2.74
	3	SALA D'ESTAR	SE 37.76
		HABITACIÓ 1	H1 8.33
		HABITACIÓ 2	H2 8.33
		SUITE	S 15.49
		DISTRIBUIDOR	D 9.42
	4	BANY 2	CH2 4.62
	5	BANY 3	CH3 3.75
	TOTAL ÚTIL		
TOTAL CONSTRUÏDA			160.20

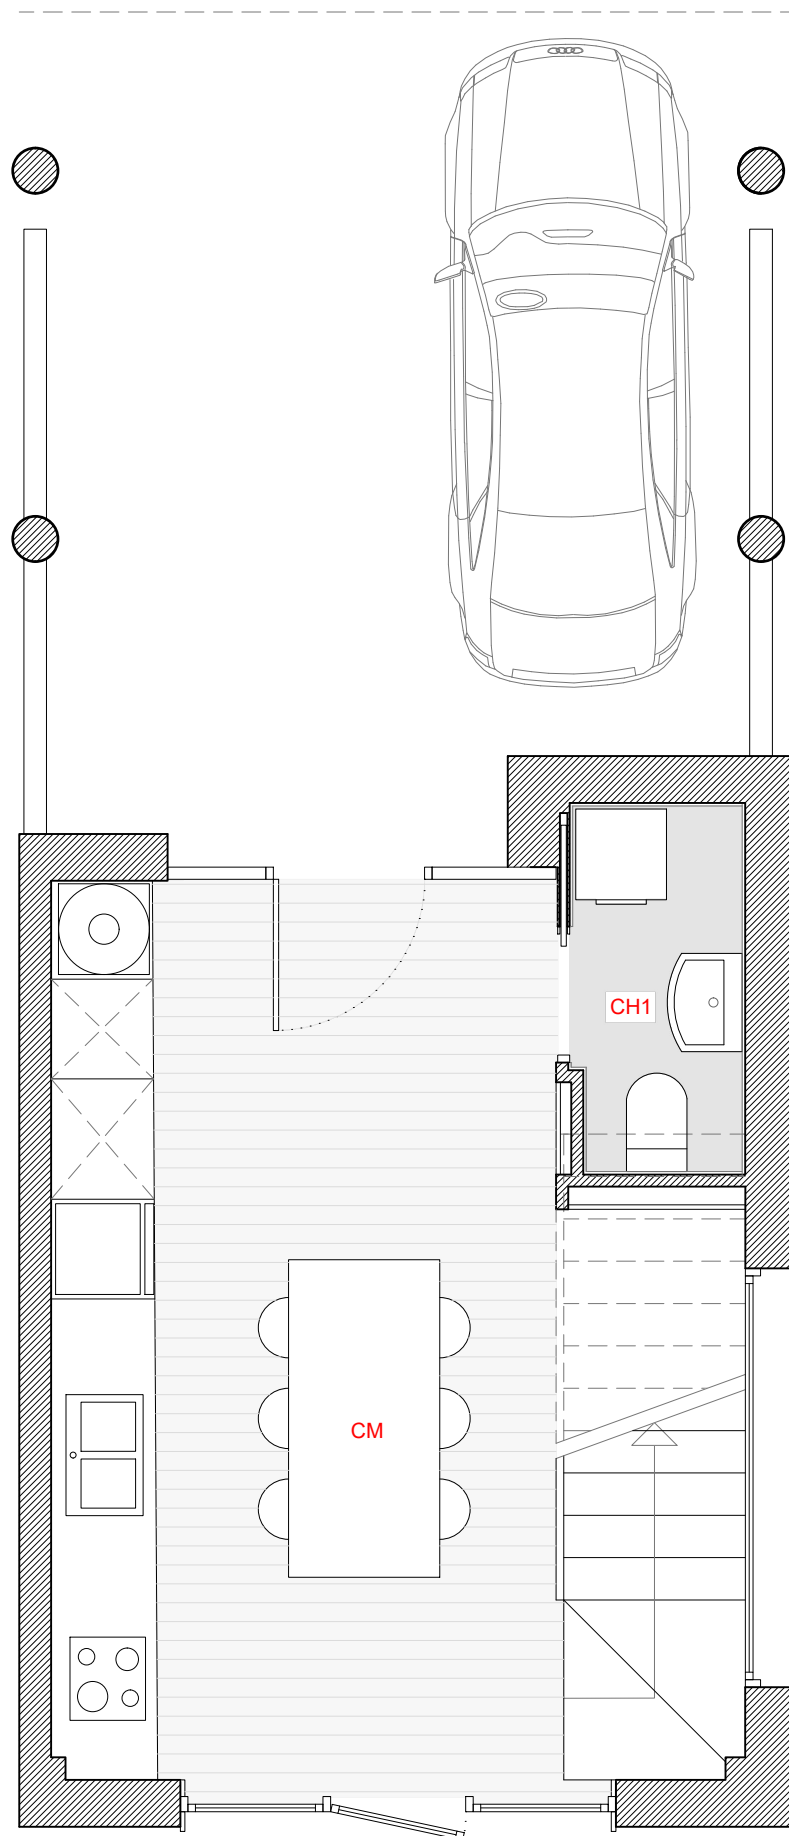


PLANTA BAIXA

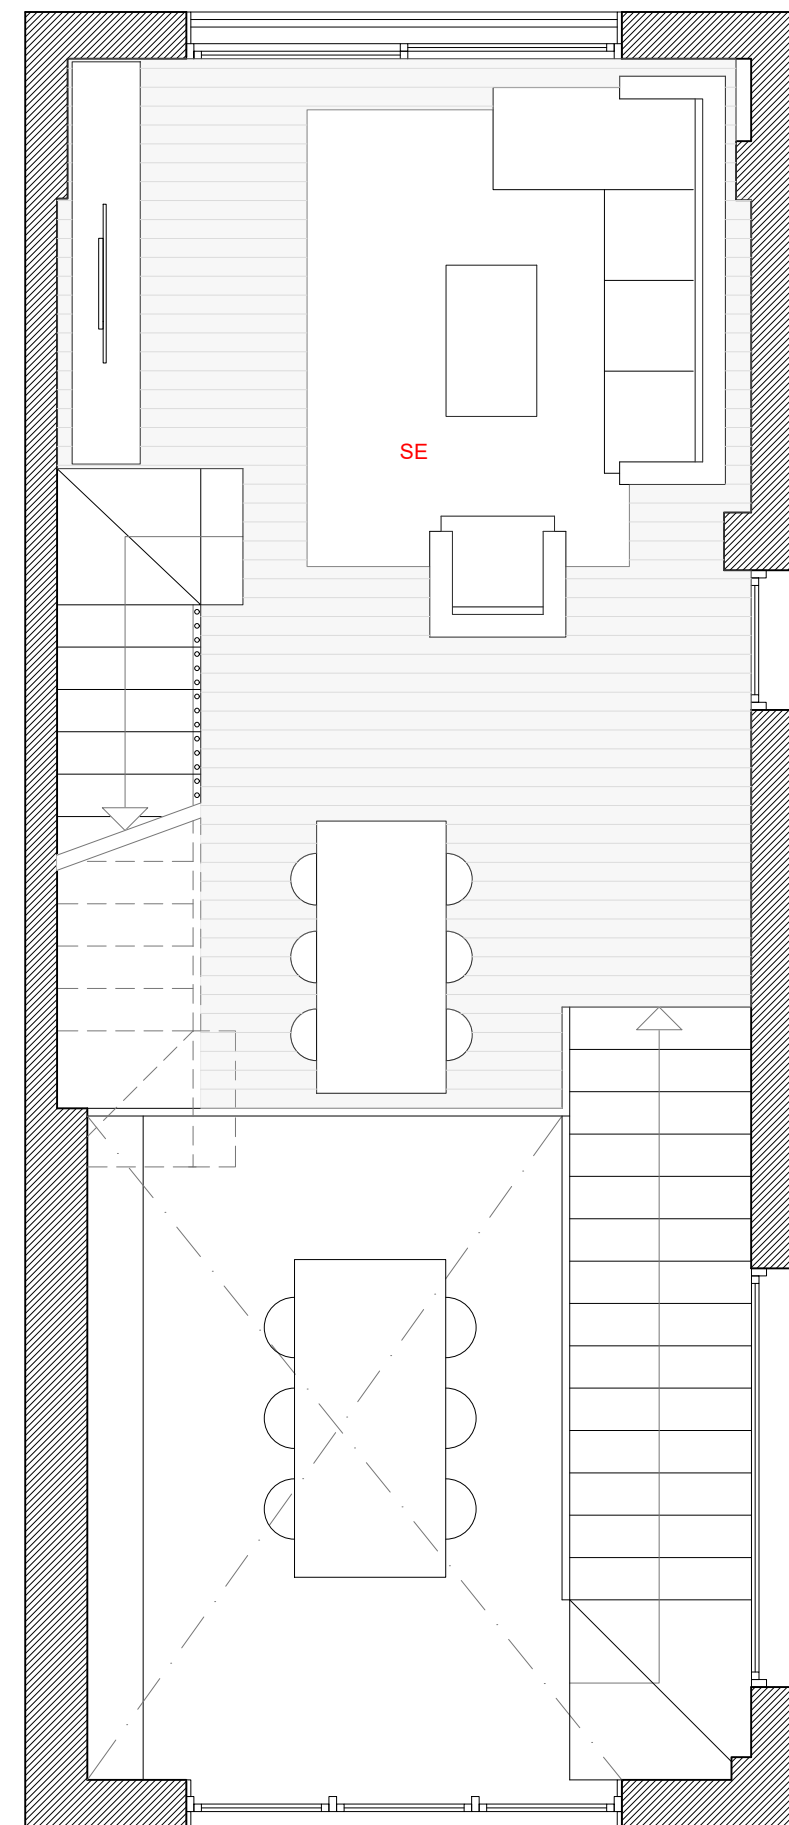


PLANTA PRIMERA

EDIFICI DE 8 HABITATGES A HOSTALRIC
HABITATGE 8

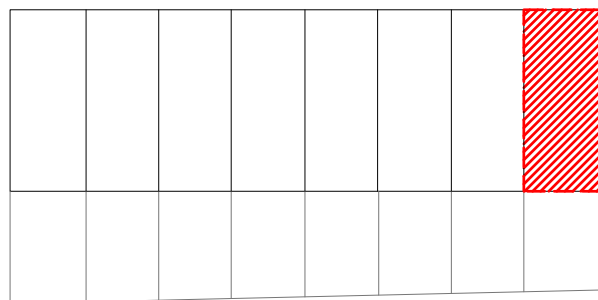

HABITATGE 8			
	Nº	PECES	Sup. útil
SUPERFÍCIES ÚTILS	1	CUINA-MENJADOR	CM 25.12
	2	BANY 1	CH1 2.74
	3	SALA D'ESTAR	SE 37.76
		HABITACIÓ 1	H1 8.33
		HABITACIÓ 2	H2 8.33
		SUITE	S 15.49
		DISTRIBUIDOR	D 9.42
	4	BANY 2	CH2 4.62
	5	BANY 3	CH3 3.75
	TOTAL ÚTIL		
TOTAL CONSTRUÏDA			160.20

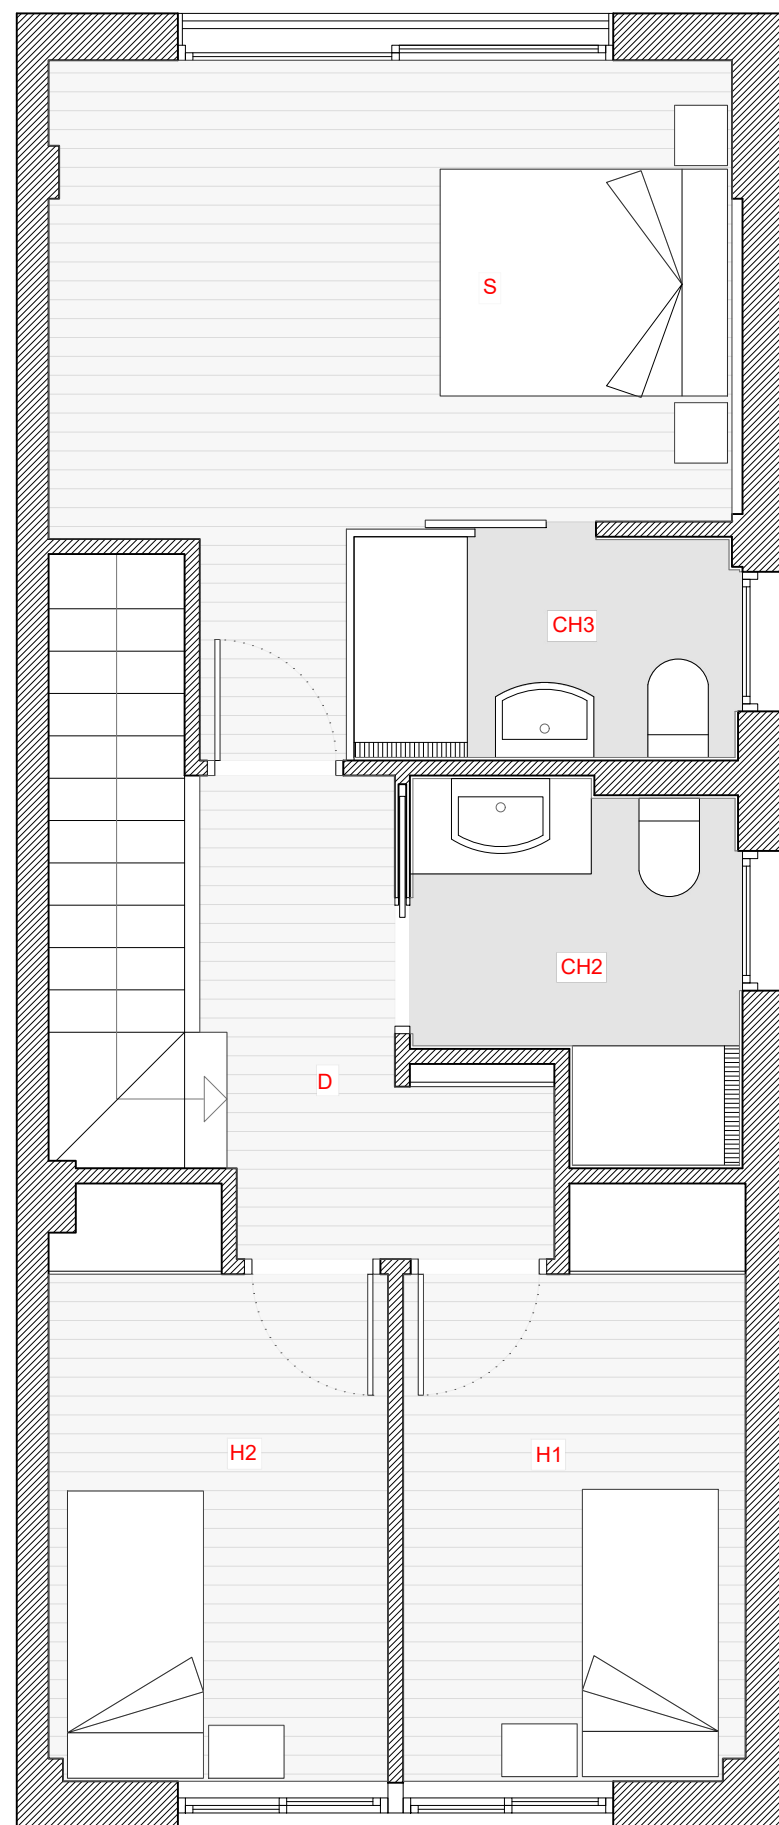

PLANTA SEGONA